

Gemarkung Hattingen

Teilbebauungsplan



26.3.1965

Lageplan

für das Gewann „Im Mauren“

über Grundstück Nr. 127, 127², 148, 149, 150, 1799 u. 1800

Gestaltungsplan

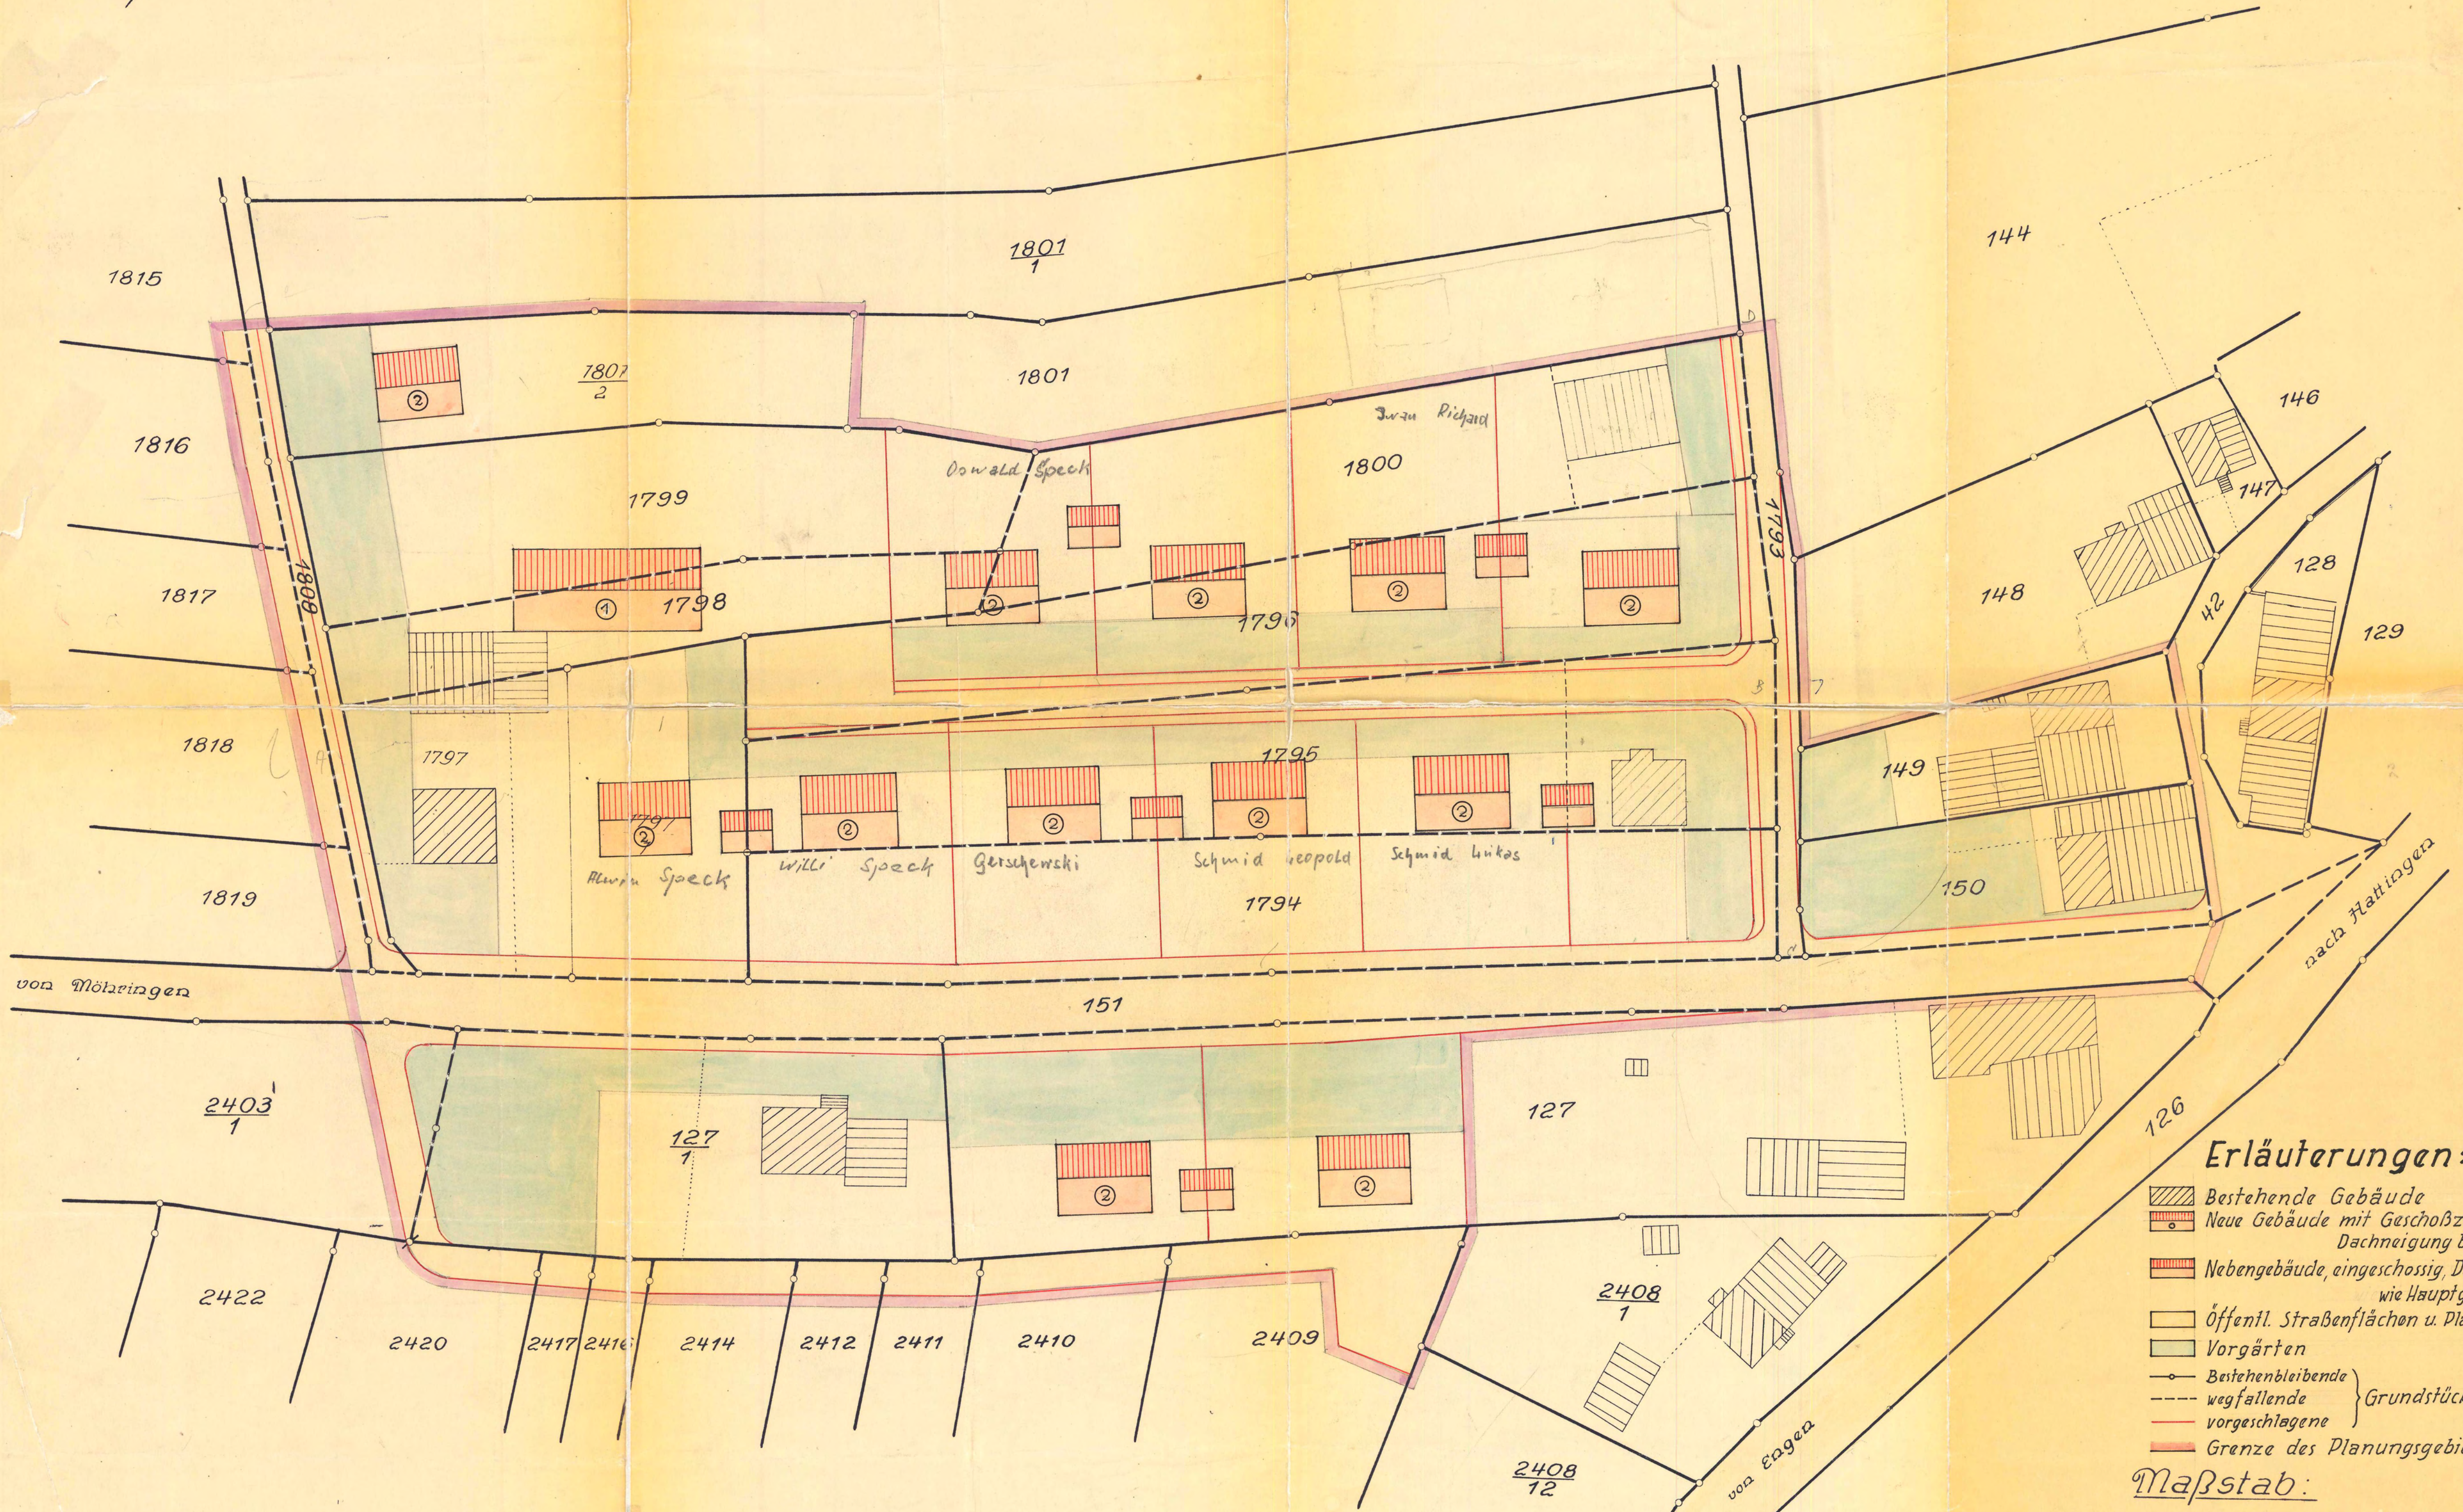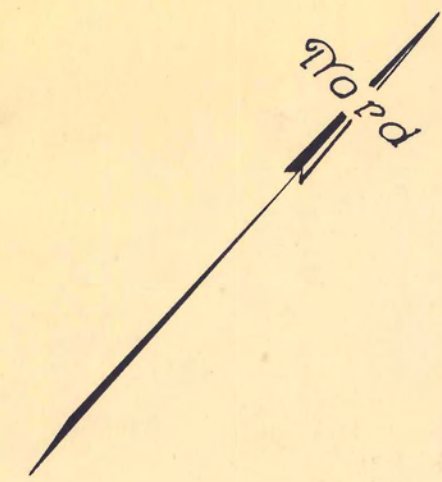

Erläuterungen:

- Bestehende Gebäude
- Neue Gebäude mit Geschöszahl
Dachneigung bis 30°
- Nebengebäude, eingeschossig, Dachneigung
wie Hauptgebäude
- Öffentl. Straßenflächen u. Platzanlagen
- Vorgärten
- Bestehenbleibende } Grundstücksgrenzen
- wegfallende
- vorgeschlagene
- Grenze des Planungsgebietes

Maßstab:

1:500

Neue Grenzen: dünn ausgezogen
Vervielfältigungen, Vergrößerungen
und Verkleinerungen
sind verboten!

Engen, den 12. Dez. 1962
Staatl. Vermessungsamt:
Jung

Hattingen, im Dez. 1962
Für die Gemeindeverwaltung:



Immendingen, im Dez. 1962
Der Planfertiger:
Lothar Friedenberg
Architekt
Immendingen