

GEMEINDE



IMMENDINGEN

LANDKREIS DONAUESCHINGEN

BEBAUUNGSPLAN

„KLEIN ÖSCHLE“

M. 1:500

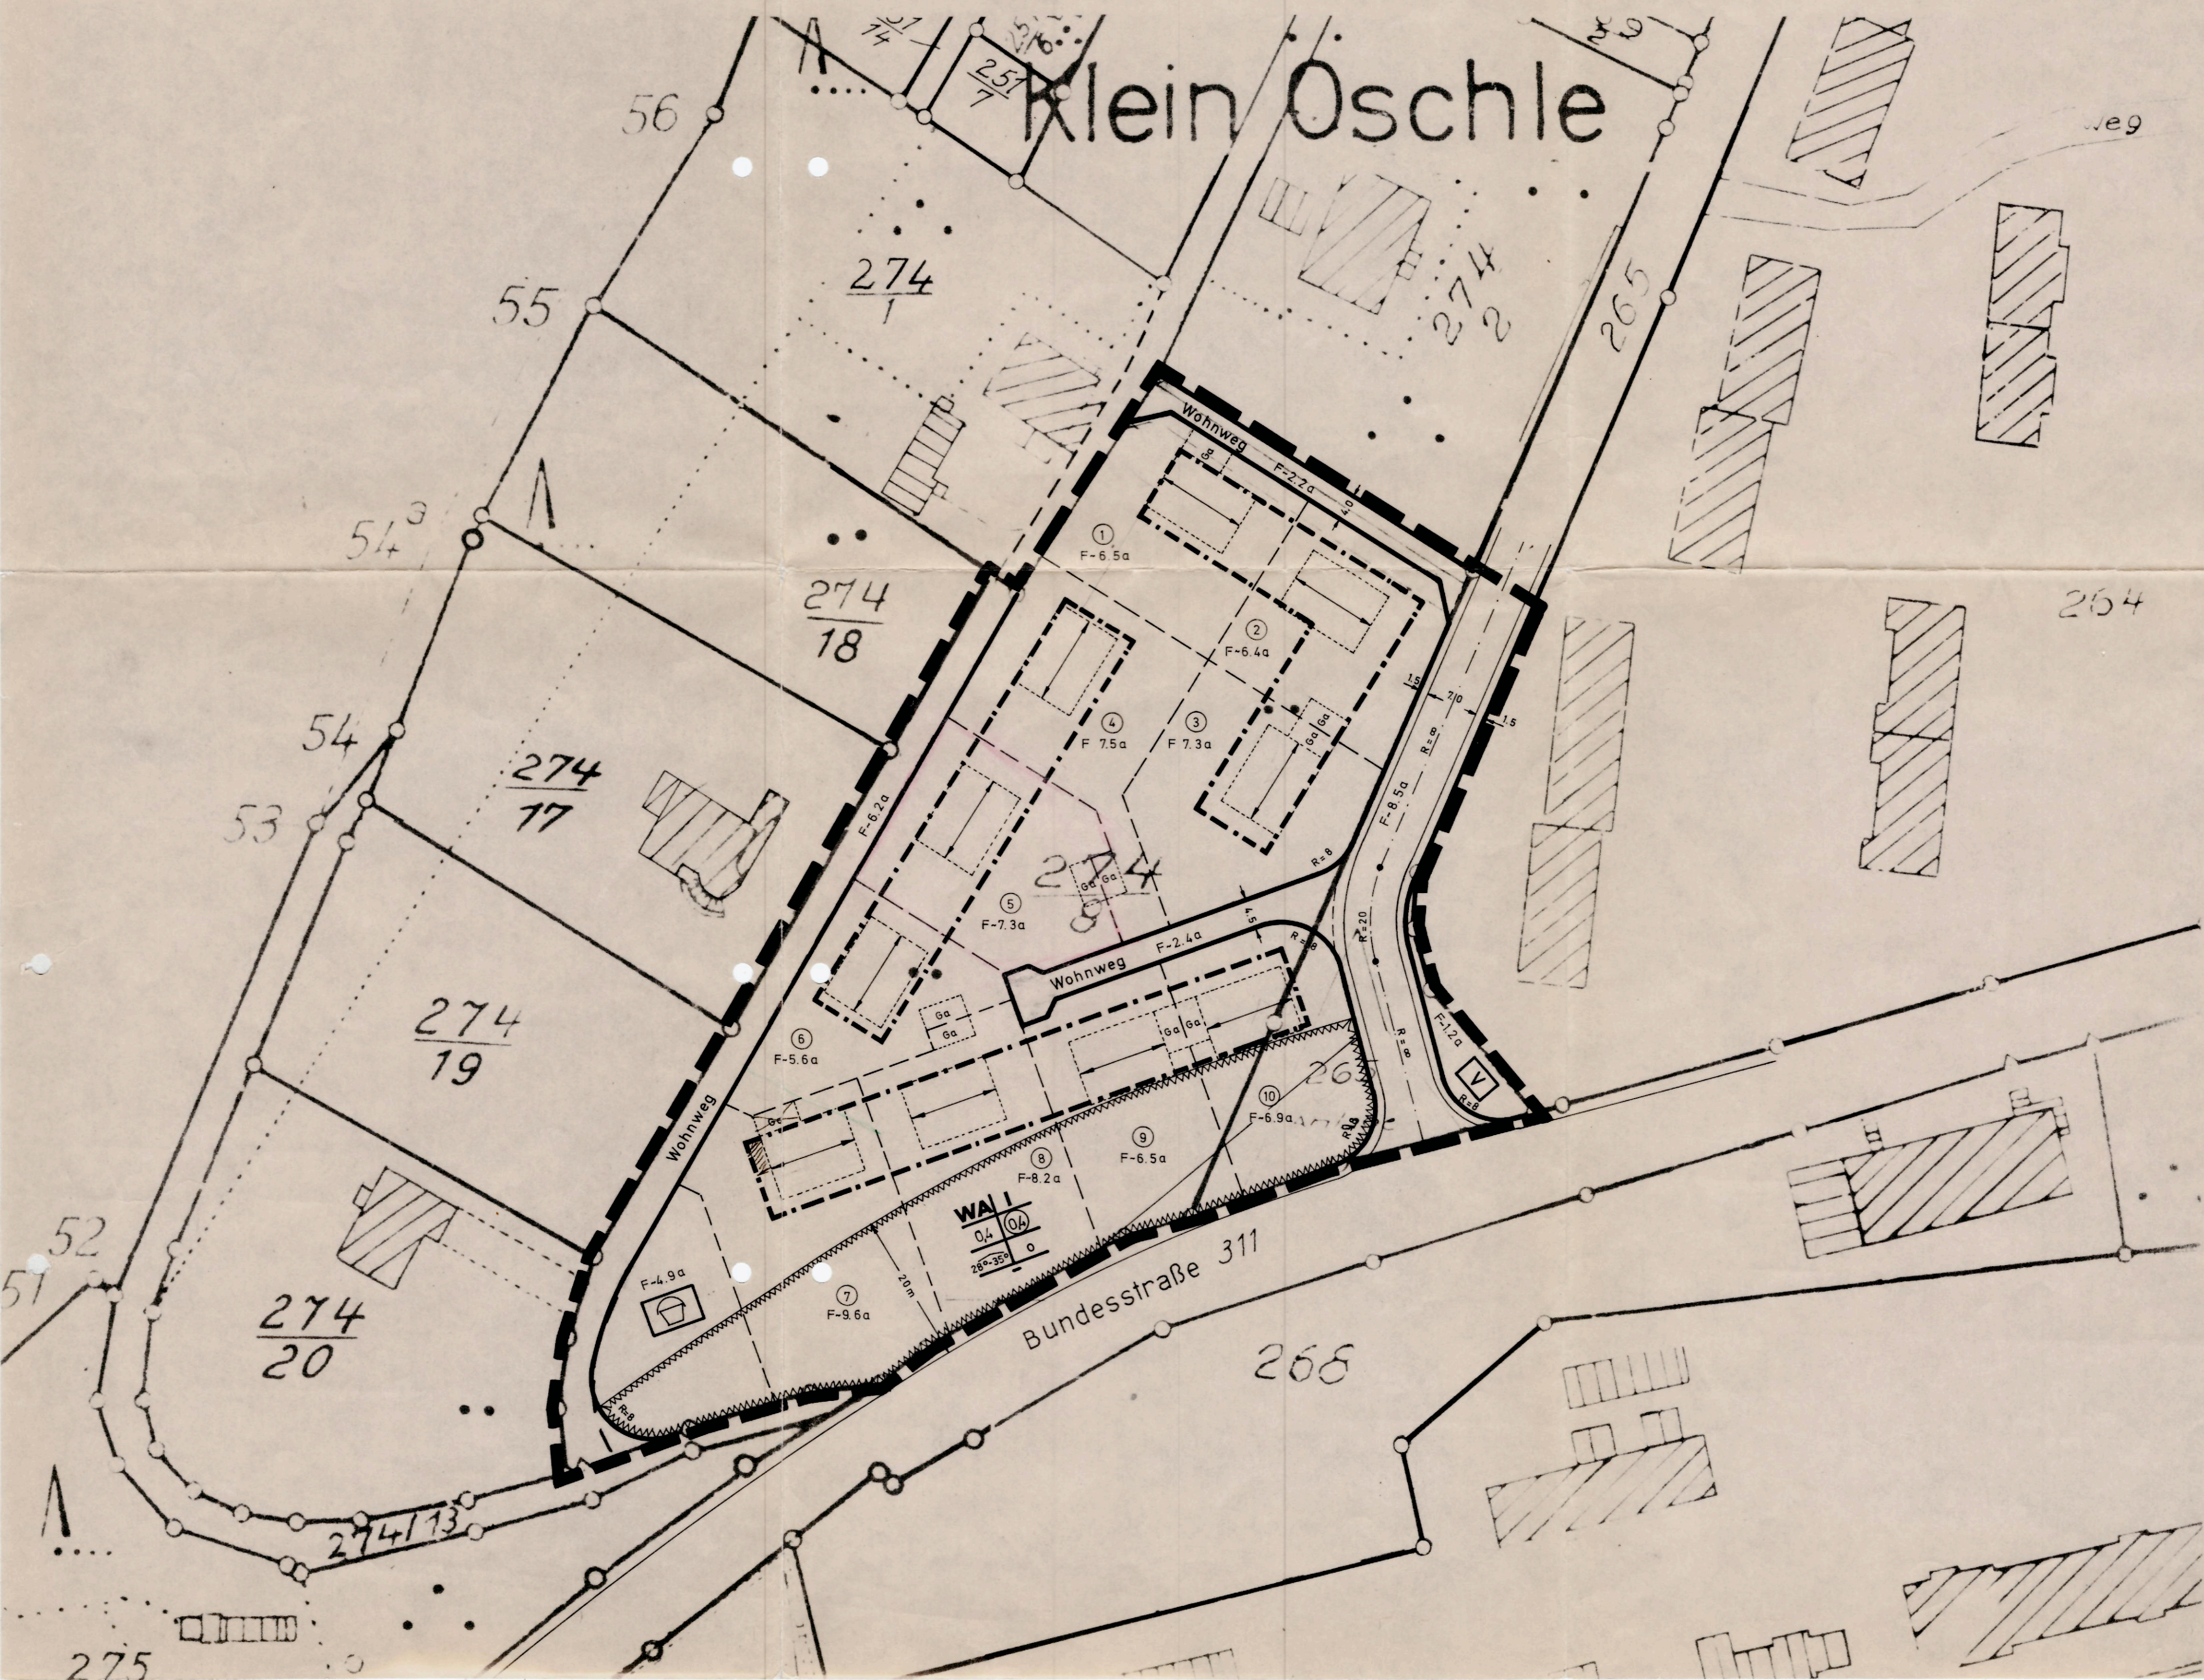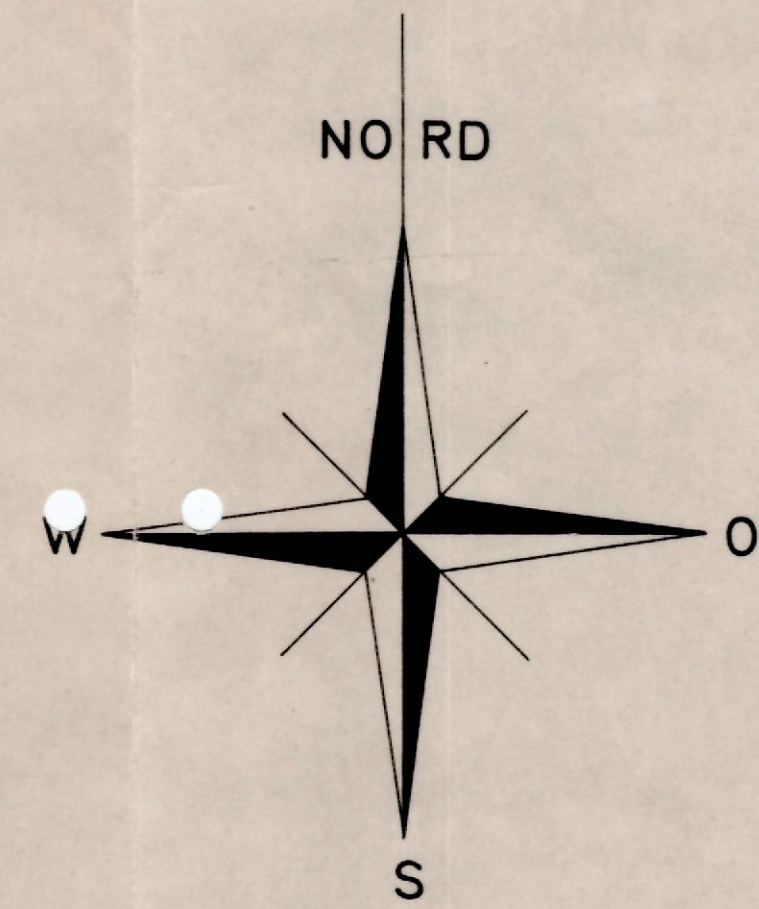

LEGENDE

Art der baulichen Nutzung

WA Allgemeines Wohngebiet

Maß der baulichen Nutzung

I Zahl der Vollgeschosse

0,4 Grundflächenzahl

0,4 Geschößflächenzahl

Bauweise, Baugrenze

0 Offene Bauweise

--- Baugrenze

Verkehrsflächen

— Straßenverkehrsfläche

Grünflächen

⊞ Spielplatz

V Verkehrsgrün

Sonstige Darstellungen und Festsetzungen

▨ Von der Bebauung freizuhaltende Grundstücke

⊞ Flächen für Garagen und Stellplätze

— Grenze des räumlichen Geltungsbereiches

⊞ Firstrichtung

Art der Nutzung	Zahl der Vollgeschosse
-----------------	------------------------

Grundflächenzahl	Geschößflächenzahl
------------------	--------------------

Dachneigung	Bauweise
-------------	----------

BADEN-WÜRTTEMBERGISCHE BAUGESSELLSCHAFT FÜR STADT- UND GEMEINDEENTWICKLUNG mbH STUTTGART BWB	
BEBAUUNGSPLAN	21
GEMEINDE IMMENDINGEN	74 59
„KLEIN ÖSCHLE“	01
LAGEPLAN - ENTWURF	02 01
Maßstab 1:500	INGENIEURBÜRO Abt.
Gefällig 31.1.72 Gu.	7247 SULZ/N., Holzhauser Str. 39, Tel. 07454/3011+3012
Geprüft	7000 STUTTGART-1, Werstr. 1, Tel. 0711/233139+234049
Gesellen	Planungsstellung:, den
Geändert 1 2	19
3 4	
Post	<i>A. O. G. ...</i>