

Vorhabenträger
Gropys Real Estate II UG
Hauptstraße 27
10827 Berlin

Vorhabenplanung
Gropys Technologies Germany GmbH
Hauptstraße 27
10827 Berlin

Telefon 030 700 10 12 00
immendingen@gropys.de

Hiermit wird bestätigt, dass dieser Vorhaben- und Erschließungsplan dem Satzungsbeschluss des Gemeinderats entspricht (Ausfertigung).
Immendingen, den 26.04.2024

Manuel Stärk,
Bürgermeister



Maßstab im Original: 1:100
Planformat im Original: 515 x 420 mm
Koordinatensystem: ETRS89 / UTM

Gemeinde Immendingen

Vorhabenbezogener Bebauungsplan und
örtliche Bauvorschriften gem. § 12 BauGB

"Hinterwieden II - 1. Änderung"





Vorhaben- und Erschließungsplan 10 von 13

Haus 9 - Ansicht Süd

erneuter Entwurf vom 15.03.2024

baldauf
ARCHITEKTEN
STADTPLANER

Baldauf Architekten und Stadtplaner GmbH
Geschäftsführer: Prof. Dr. Ing. Gerd Baldauf
Schreiberstraße 27 · 70199 Stuttgart
Tel. 0711 967 87-0 · Fax 0711 967 87-22
www.baldaufarchitekten.de · info@baldaufarchitekten.de

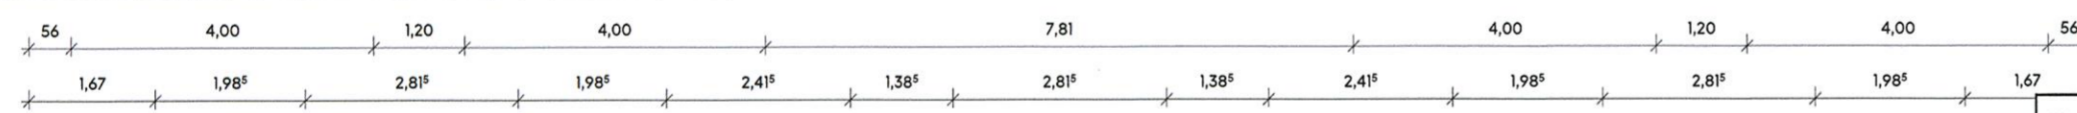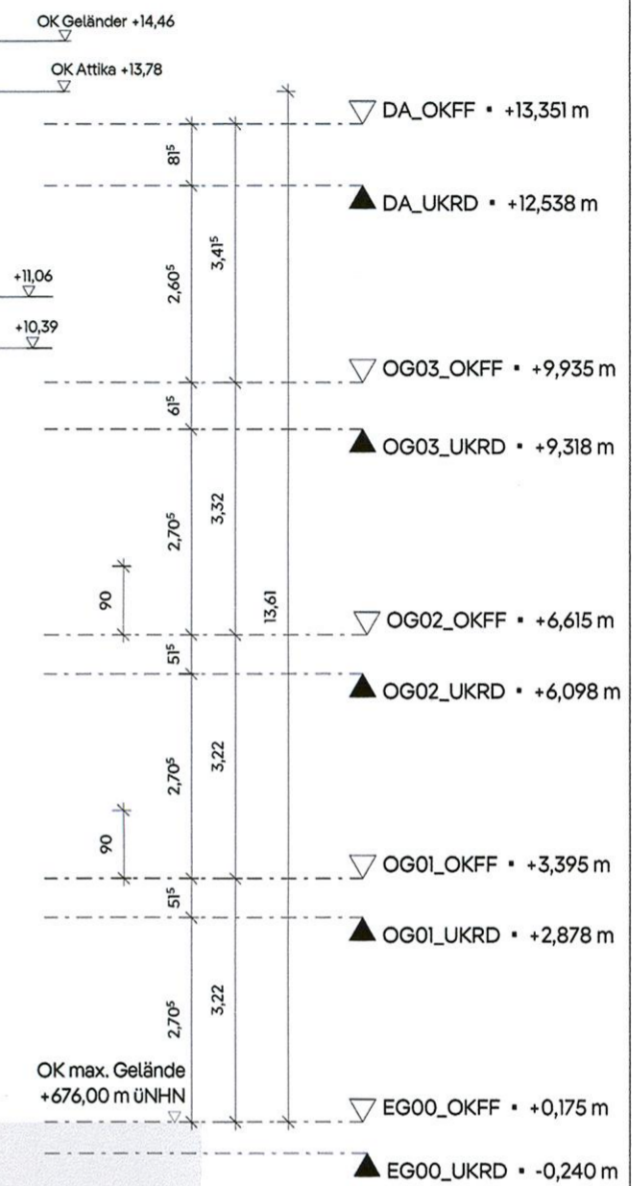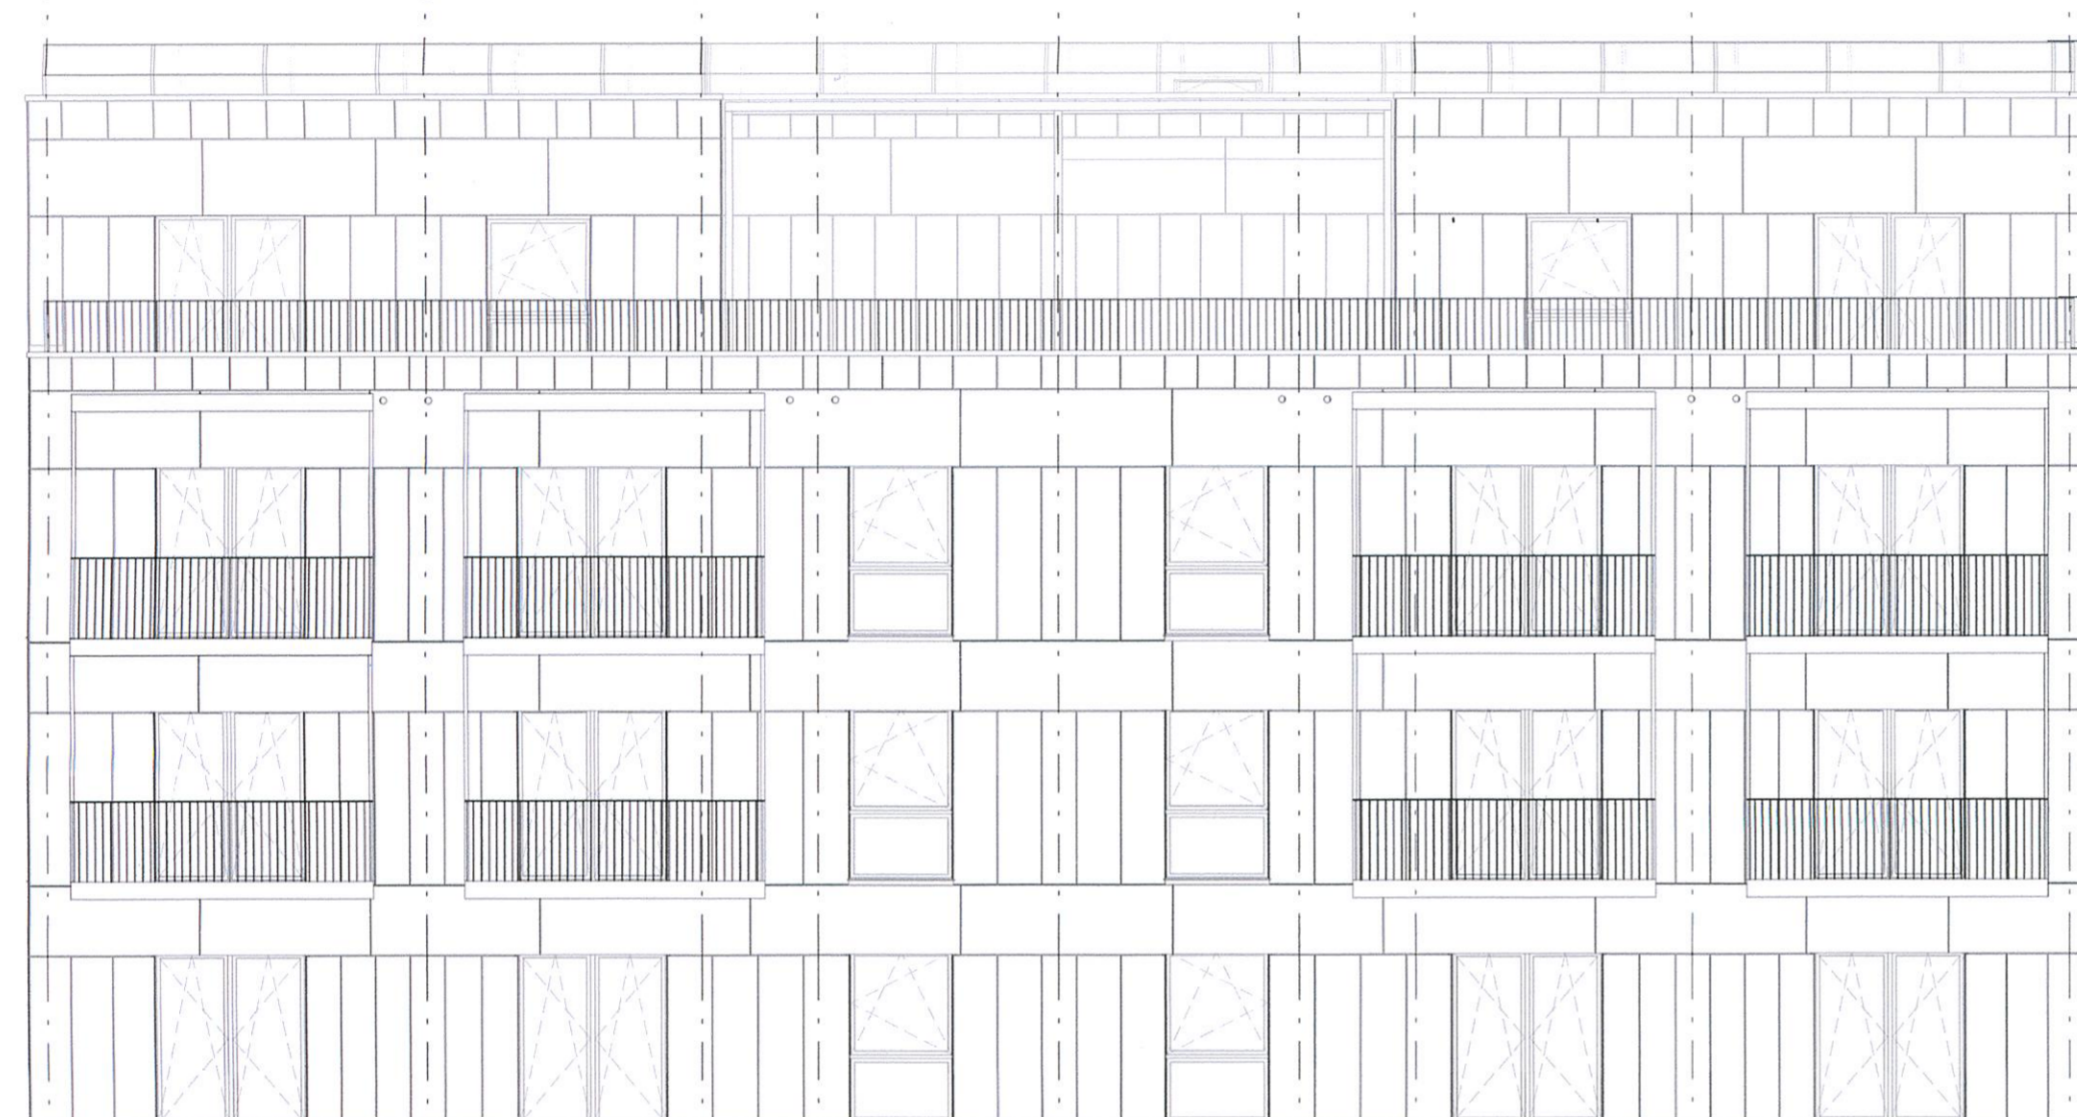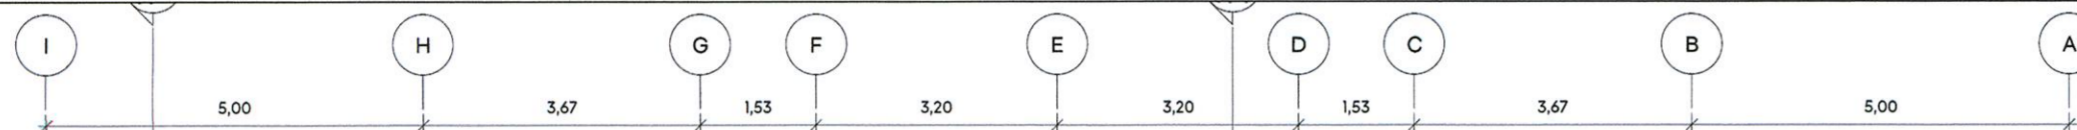

Hinweis:
Die innere Aufteilung der Gebäude ist nicht verbindlich. Zulässig ist die Errichtung von 44 Wohneinheiten in 4 Gebäuden mit Stellplätzen und sonstigen baulichen Anlagen entsprechend den Vorhaben- und Erschließungsplänen.

S:\daten\STADT\LP2980 Immendingen\298-022 BP-Hinterwieden II - 1. Änderung - PLAN.dwg Layer: VEP-10_H9_5