

# Schnitt 2

**Vorhabenträger**  
**Gropys Real Estate II UG**  
 Hauptstraße 27  
 10827 Berlin

**Vorhabenplanung**  
**Gropys Technologies Germany GmbH**  
 Hauptstraße 27  
 10827 Berlin

Telefon 030 700 10 12 00  
 immendingen@gropys.de

## Geländeschnitt 2

Hiermit wird bestätigt, dass dieser Vorhaben- und Erschließungsplan dem Satzungsbeschluss des Gemeinderats entspricht (Ausfertigung).  
 Immendingen, den .....

Manuel Stärk,  
 Bürgermeister

Maßstab im Original: 1:200  
 Planformat im Original: 590 x 297 mm  
 Koordinatensystem: ETRS89 / UTM

## Gemeinde Immendingen

Vorhabenbezogener Bebauungsplan und örtliche Bauvorschriften gem. § 12 BauGB


"Hinterwiesen II - 1. Änderung"

Vorhaben- und Erschließungsplan 4 von 13

Schnitt 2

erneuter Entwurf vom 15.03.2024

**baldauf**  
 ARCHITECTEN  
 STADTPLANER  
 Baldauf Architekten und Stadtplaner GmbH  
 Geschäftsführer: Prof. Dr. Ing. Gerd Baldauf  
 Schreiberstraße 27 · 70199 Stuttgart  
 Tel. 0711 967 87-0 · Fax 0711 967 87-22  
 www.baldaufarchitekten.de · info@baldaufarchitekten.de

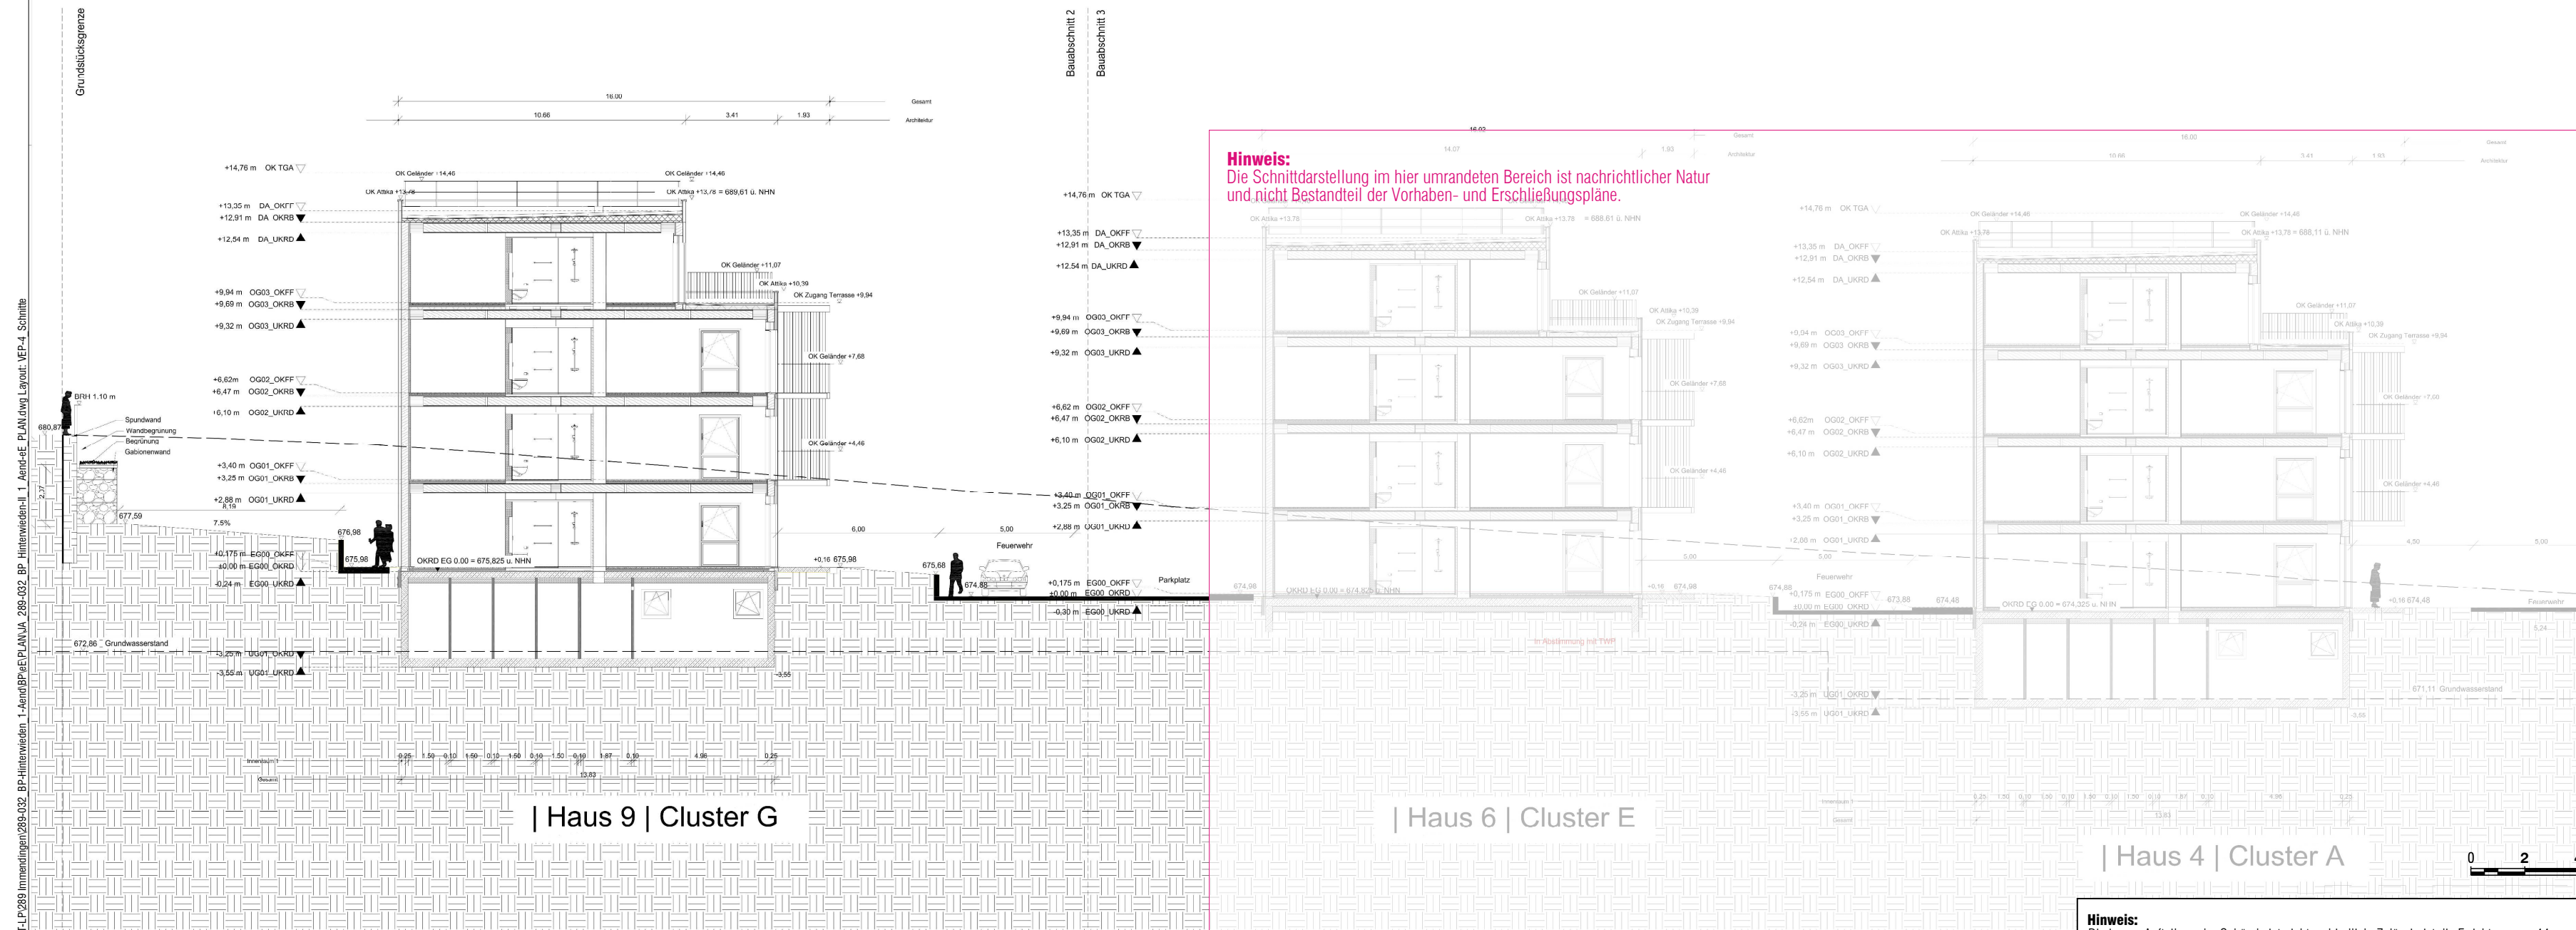

S:\daten\STADT-IP-289 Immendingen\289-032 BP-Hinterwiesen II - 1. Änderung\BP-Planung Layout\NEP-4\_Schnitt