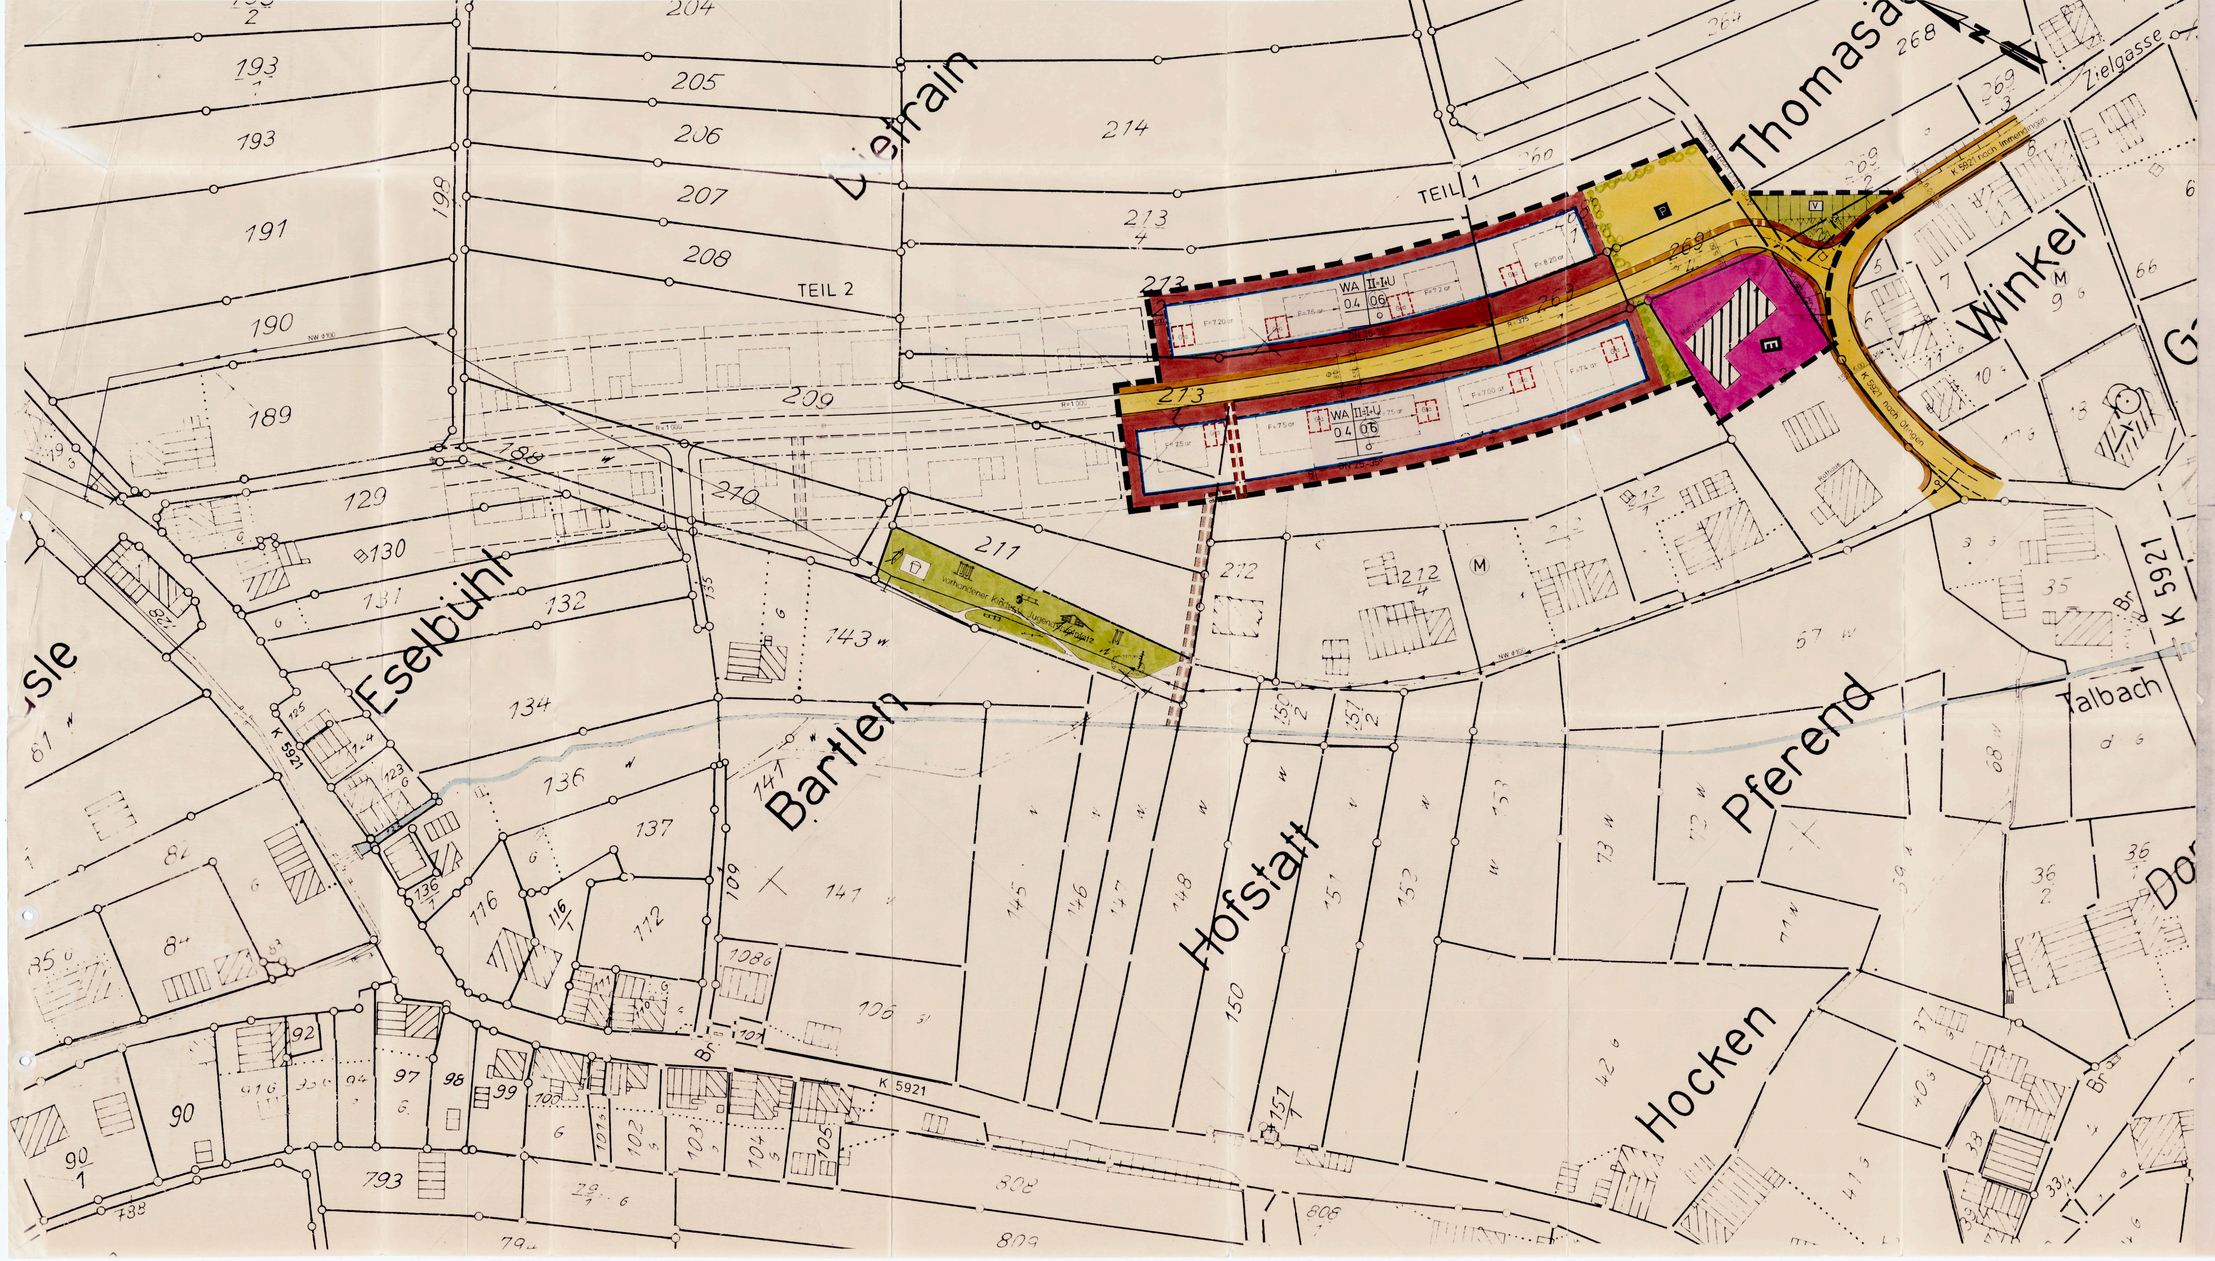

Entwurf des Bebauungsplanes, festgestellt durch Gemeinderatsbeschluß vom 13.11.1981
Immendingen, den 23.11.1981
Bürgermeister

Entwurf des Bebauungsplanes gemäß § 2a Abs. (6) BBauG öffentlich aufgelegt vom 20.12.1982 bis 20.1.1983 durch ortsübliche Bekanntmachung vom 1.11.1982
Immendingen, den 20.1.1983
Bürgermeister

Behandlung der Bedenken und Anregungen mit endgültiger Feststellung des Entwurfes des Bebauungsplanes im Gemeinderat am 22.11.1982
Immendingen, den 22.11.1982
Bürgermeister

Genehmigung des Bebauungsplanes gemäß § 11 BBauG durch das Landratsamt mit Erlaß vom 27.2.1984
Immendingen, den 9.3.1984
Bürgermeister

Ortsübliche Bekanntmachung des Bebauungsplanes gemäß § 12 BBauG erfolgte am 9.3.1984
Immendingen, den 9.3.1984
Bürgermeister

Genehmigt aufgrund § 11 BBauG mit Verfügung vom 27. Feb. 1984 Landratsamt
Tuttlingen, den 27. Feb. 1984
Landrat

Zeichenerklärung

WA Allgemeines Wohngebiet
WR Reines Wohngebiet
MD Dorfgebiet
MI Mischgebiet
MK Kerngebiet
GE Gewerbegebiet
GI Industriegebiet
SW Sondergebiet, Wochenendhausgebiet
SO Sondergebiet
IV Zahl der Vollgeschosse als Höchstmaß
(IV) Zahl der Vollgeschosse zwingend
E 0.4 Grundflächenzahl
0.7 Geschoßflächenzahl
o offene Bauweise
a abweichende Bauweise
ED Nur Einzelhäuser zulässig
DH Nur Einzel- und Doppelhäuser zulässig
RH Nur Reihenhäuser zulässig
Baulinie
Baugrenze
Kinderspielplatz
Kirche
Schloß, Kapelle
Öffentliche Parkfläche
Straßenbegrenzungslinie
Zufahrtsverbot
Unterführung
Firstrichtung
25-35° Dachneigung
Satteldach
Dachform
Bauweise
Abschattung
Flächen für Versorgungsanlagen
Elektrizität
Gas
Wasserversorgung
Pflanzgebot
Pflanzerhaltung
Grünanlagen
Spielplatz
Sportplatz
Dauerkleingärten
Friedhof
Flächen für Landwirtschaft
Wald
Wasserflächen
Überschwemmungsgebiet
Flächen für Aufschüttungen
Flächen für Abgrabungen
Flächen für Gewinnung von Bodenschätzen
Steinbruch
Kiesgrube
Sandgrube
Tongrube
Mit Leitungsrechten zu belastende Flächen
Mit Geh-, Fahr- und Leitungsrechten zu belastende Flächen
