Immendingen

Teilbebauungsplan „Steigäcker-Hotzenbohl"

Gestaltungsplan
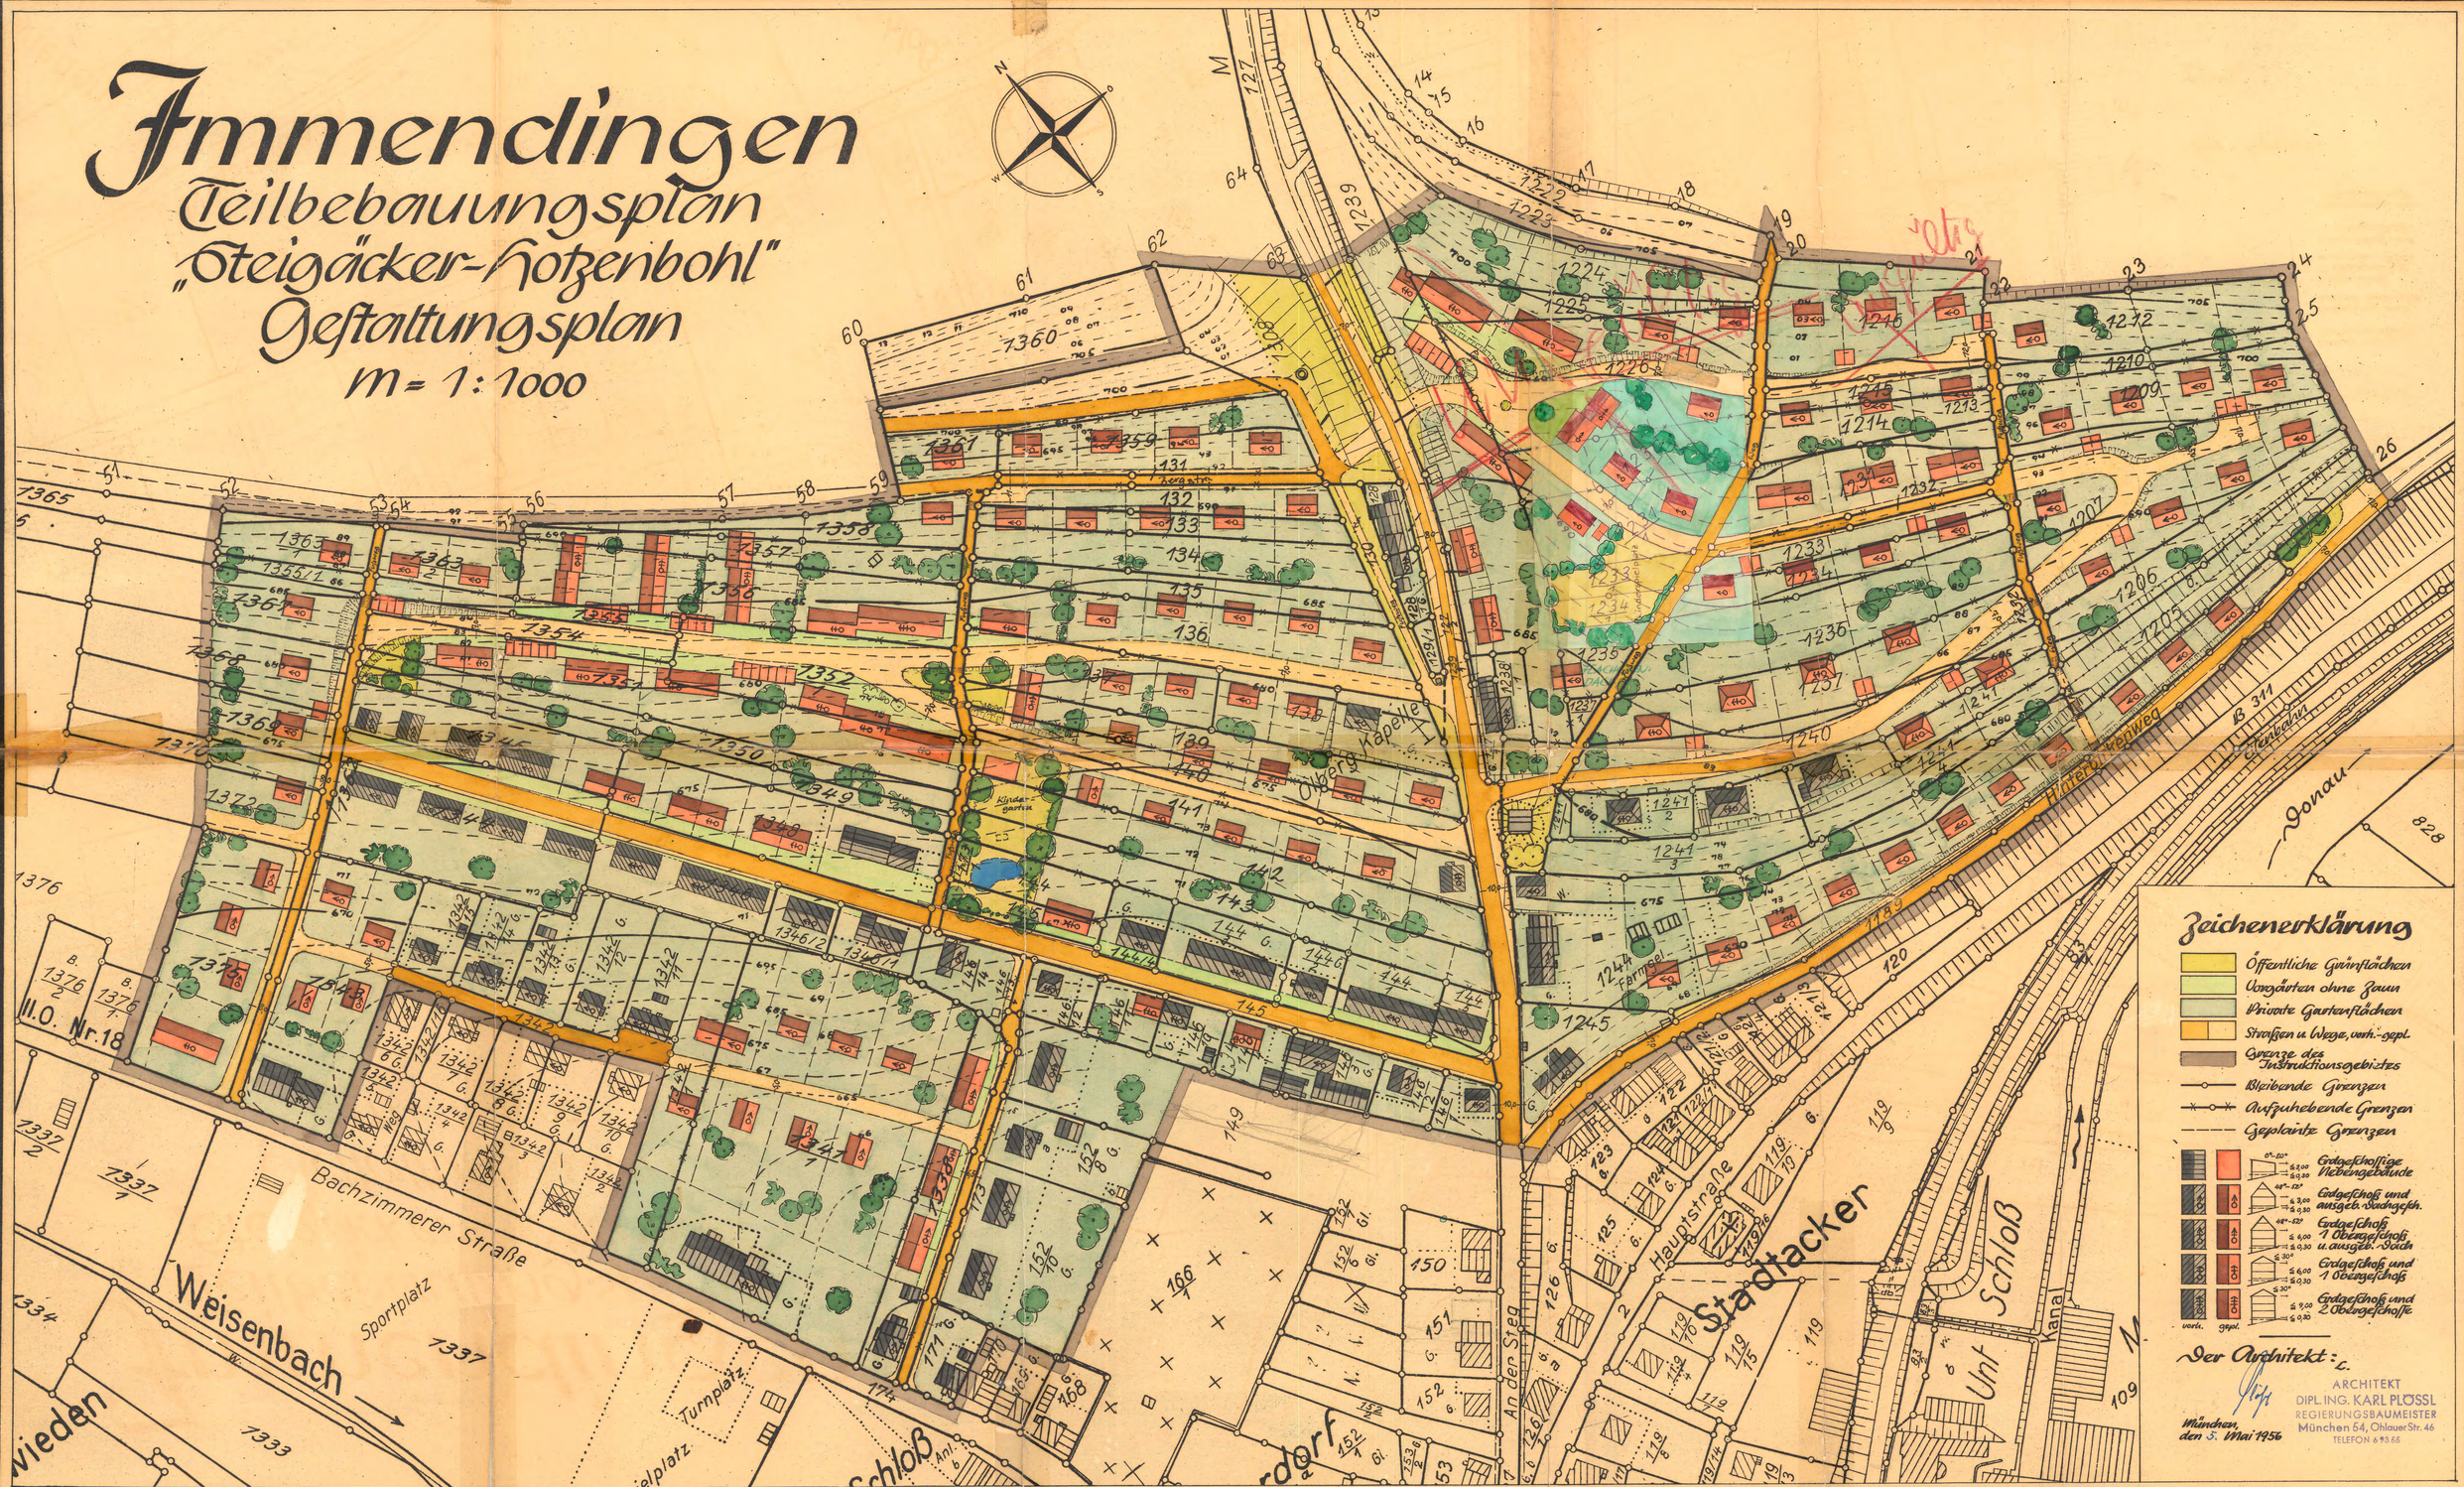
M = 1:1000